


<b>10-RI Bt.</b> Csorna Tel.: 96/593-079 Fax: 96/261-196 e-mail: horicsor@axelero.hu			
MUNKA MEGNEVEZÉSE: <b>FÜZVÖLGY TELEPÜLÉSRENDEZÉSI TERV</b>			
RAJZ MEGNEVEZÉSE: <b>BELTERÜLET SZABÁLYOZÁSI TERV</b>			
FEJLESZÉS: <b>IB.Rt.05.05</b>	RAJZSZÁM: <b>BSZT-1</b>	MÉRETARÁNY: <b>1:4000</b>	DÁTUM: <b>2006 szeptember</b>
TERVEZŐK: <b>SÁRI ISTVÁN</b> vezető tervező TT1-41-56/02 <b>BURÁNYI ENDRE</b> táj- és környezet tervező K1-,TR1-01-5014 <b>NAGY SZABOLCS</b> vezető közlekedés tervező K1d1			

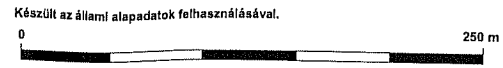

### JELMAGYARÁZAT


- közlekedési célú közterület
- nem közlekedési célú közterület - zöldterület
- szabályozási vonal
- területfelhasználási egység, övezet határa
- építési vonal
- építési tilalom területének határa
- szabályozási szélesség és egyéb kötelező távolság
- belterület határvonal
- tervezett belterület határvonal
- régészeti terület határa
- helyi értékvédelemre javasolt terület határa
- tervezett fasor
- természetvédelmi terület határa
- javasolt építési hely

területfelhasználási egység jele					
	<table border="1"> <tr> <th>beépítési mód</th> <th>beépítési %</th> </tr> <tr> <td>max. építmény magasság (m)</td> <td>beépíthető telekméret (m<sup>2</sup>)</td> </tr> </table>	beépítési mód	beépítési %	max. építmény magasság (m)	beépíthető telekméret (m <sup>2</sup> )
beépítési mód	beépítési %				
max. építmény magasság (m)	beépíthető telekméret (m <sup>2</sup> )				

- k** kialakult
- Beépítési módok**
- SZ** szabadon álló
- o** oldalhatáron álló

- Beépítésre nem szánt területek**
- Má-1** általános mezőgazdasági terület(szántó)
  - Má-2** általános mezőgazdasági terület(rét, legelő)
  - Má-1/t** általános mezőgazdasági terület(szántó) természetvédelmi terület
  - Má-2/t** általános mezőgazdasági terület(rét, legelő) természetvédelmi terület
  - E** erdő
  - V** vízmeder övezet
  - Zkp** zöldterület - közpark
  - Kö** közlekedési terület

- Beépítésre szánt területek**
- Vt** településközpont vegyes terület
  - Lfk** falusias lakóterület(kialakult)
  - Lf-1** falusias lakóterület(fejlesztendő)
  - Gksz** kereskedelmi, szolgáltató gazdasági terület
  - Kü-Sp** sportterület

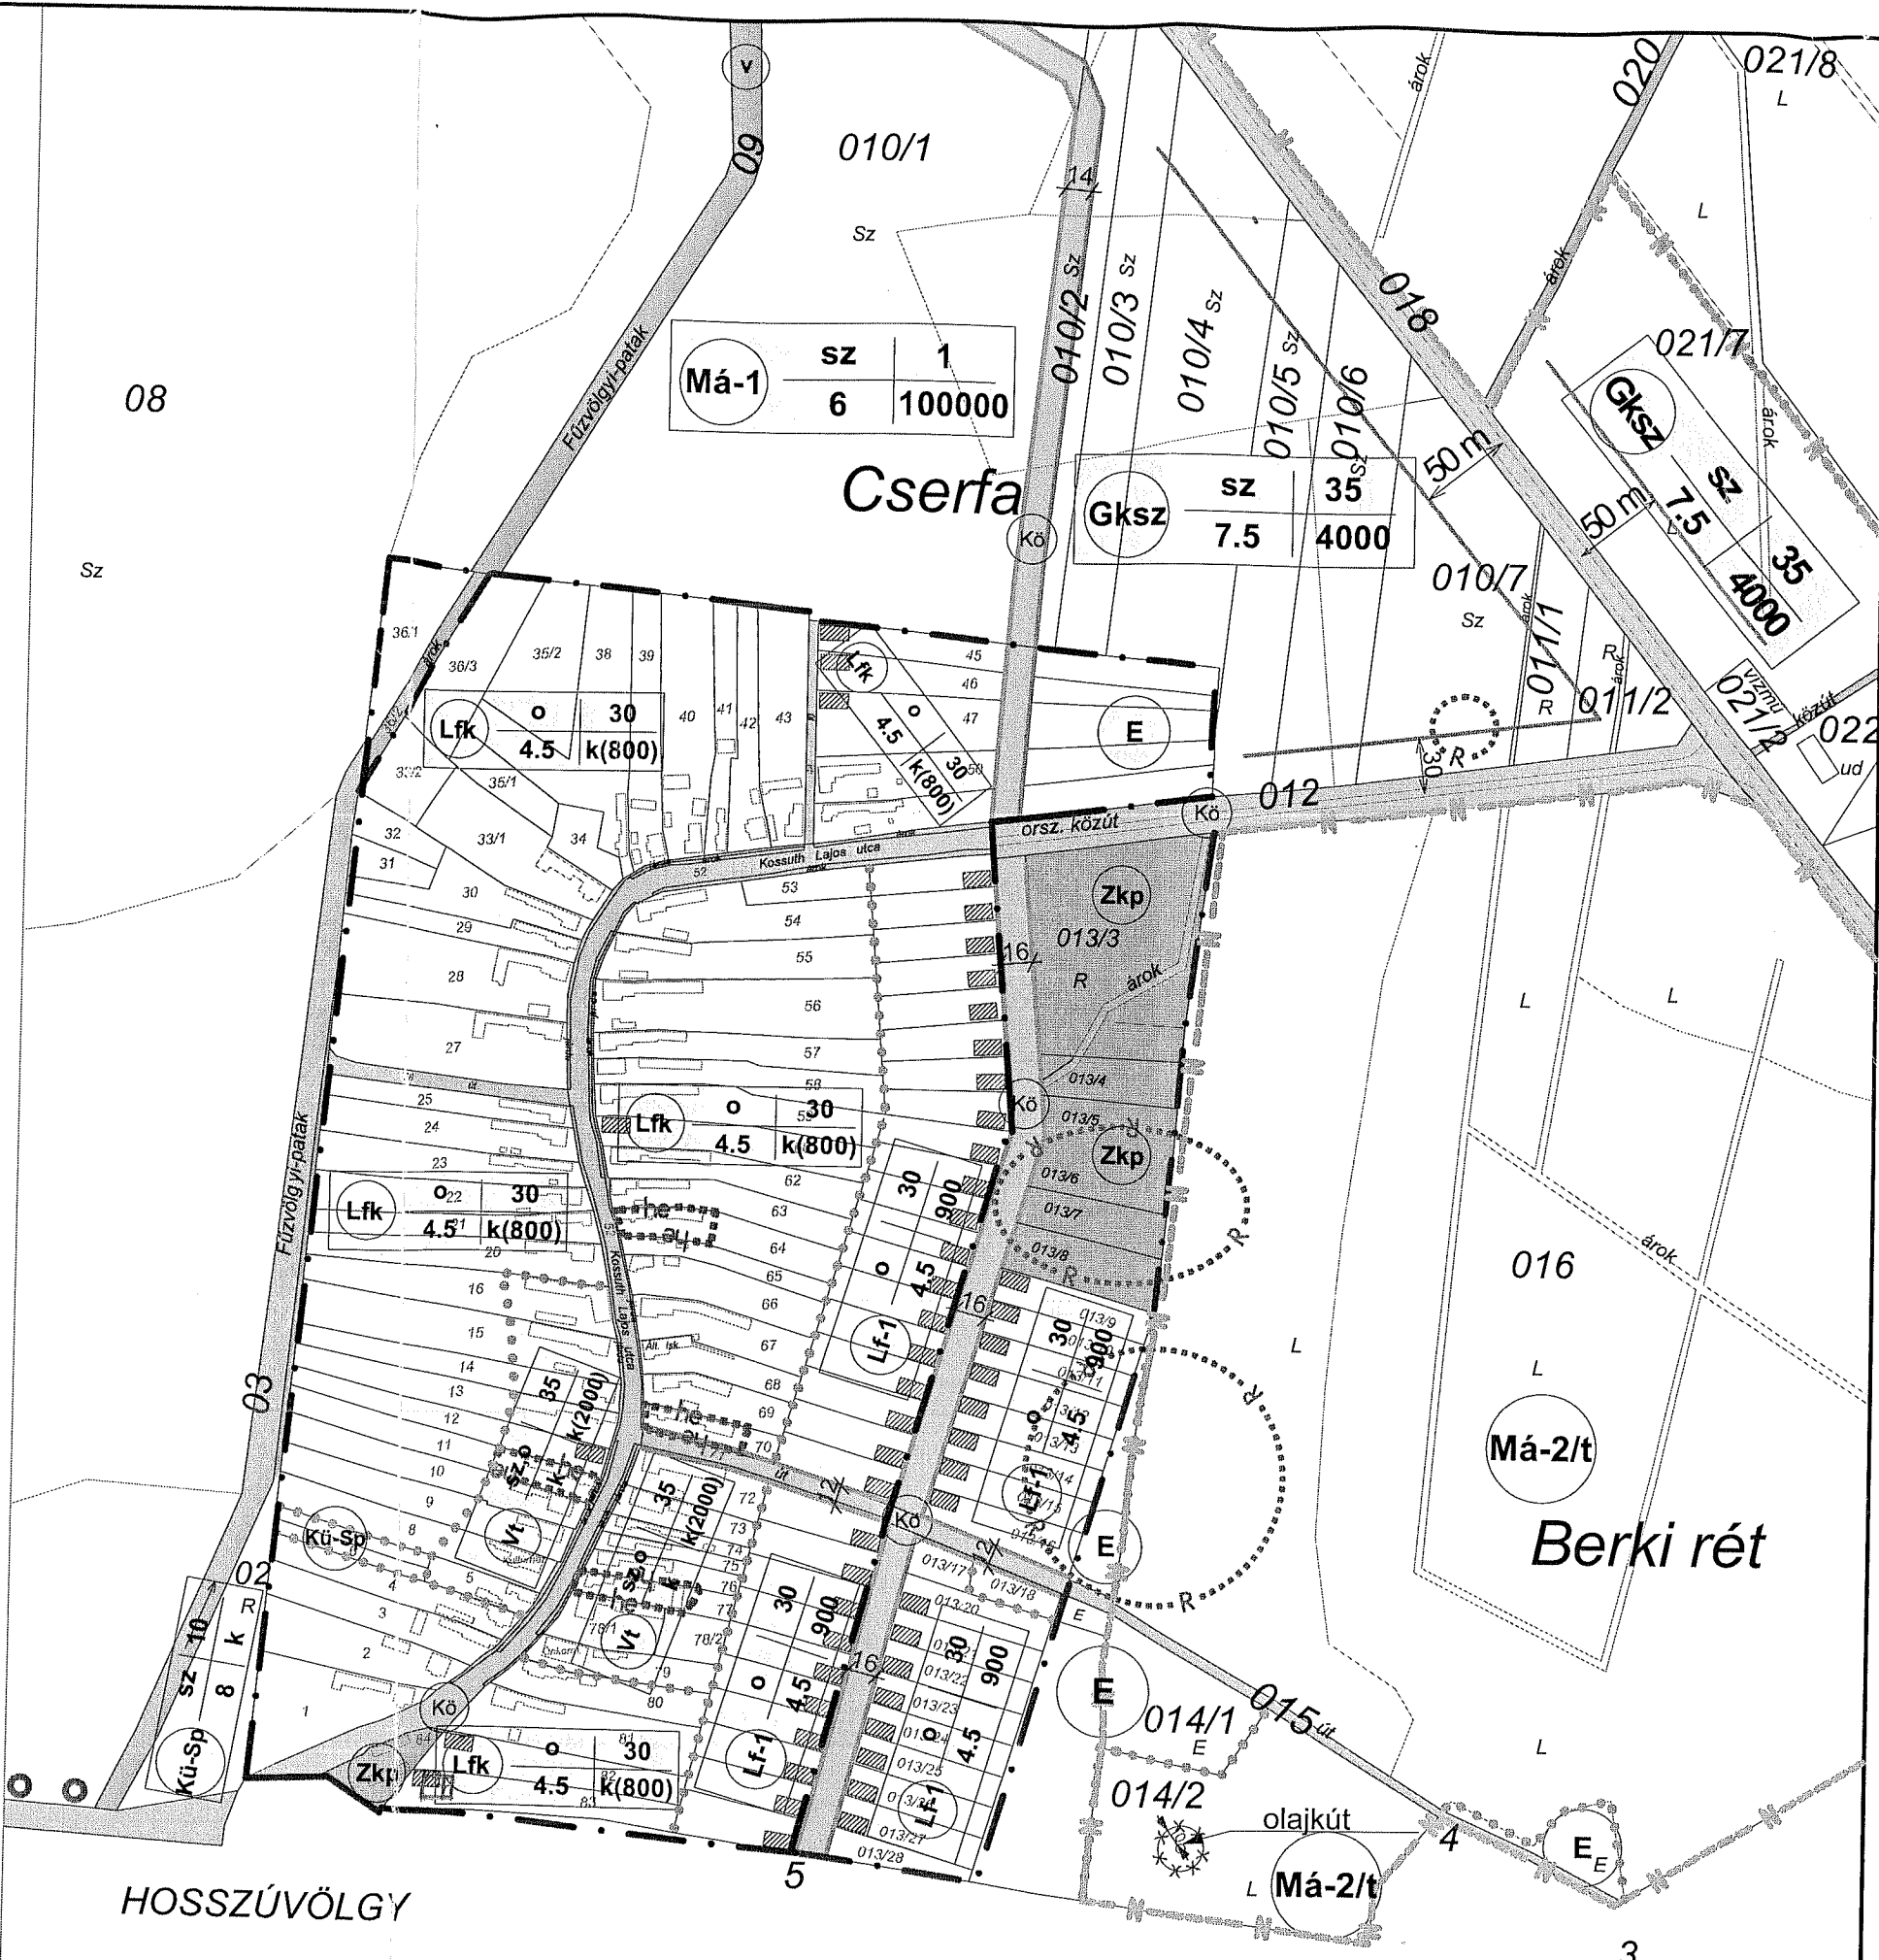

HOSSZÚVÖLGY