


TERVEZŐ: HO-RI Bt. <i>Csoma</i> Tel.: 96/593-079 Fax: 96/261-196 e-mail:horicsor@axelero.hu		MUNKA MEGNEVEZÉSE: FÚZVÖLGY TELEPÜLÉSRENDEZÉSI TERV	
MUNKASZÁM: HB.Rt.05.05		RAJZSZÁM: UKSZ-2	MÉRETARÁNY: 1:100
TERVEZŐK: SÁRI ISTVÁN vezető tervező TT1-41-56/02		DÁTUM: 2007 június NAGY SZABOLCS vezető közlekedés tervező K1d1	

Közművek

Meglévő	Tervezett	
 G	 G	gázvezeték
	 SZ	szennyvízvezeték
 E	 E	elektromos földkábel
 V	 V	vízvezeték

3. számú keresztaszelvény
tervezett kiszolgálóút
kétoldali nyíltárkos csapadékvízvezetéssel

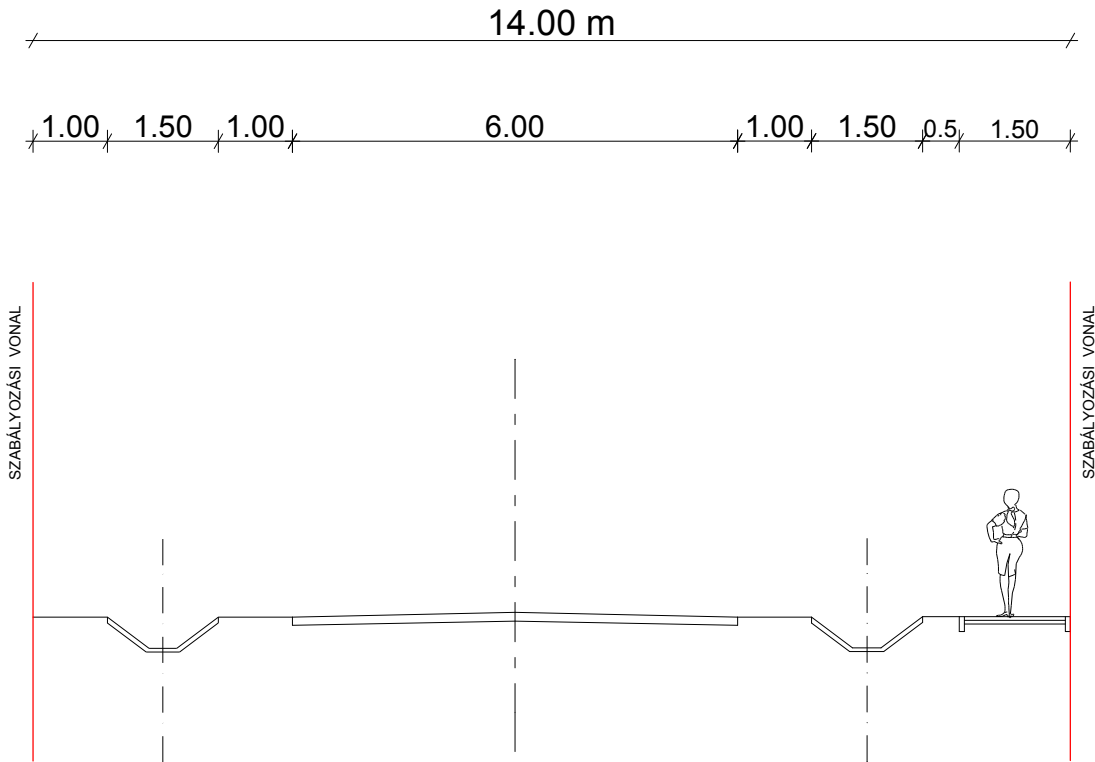

4. számú keresztaszelvény
tervezett kiszolgálóút
kétoldali nyíltárkos csapadékvízvezetéssel

