


TERVEZŐ: HO-RI Bt. <i>Csoma</i> Tel.: 96/593-079 Fax: 96/261-196 e-mail:horicsor@axelero.hu	MUNKA MEGNEVEZÉSE: FÚZVÖLGY TELEPÜLÉSRENDEZÉSI TERV		
	RAJZ MEGNEVEZÉSE: MINTA ÚTKERESZTSZELVÉNYEK		
MUNKASZÁM: HB.Rt.05.05	RAJZSZÁM: UKSZ-3	MÉRETARÁNY: 1:100	DÁTUM: 2007 június
TERVEZŐK: SÁRI ISTVÁN vezető tervező TT1-41-56/02 NAGY SZABOLCS vezető közlekedés tervező K1d1			

Közművek

Meglévő	Tervezett	
 G	 G	gázvezeték
	 SZ	szennyvízvezeték
 E	 E	elektromos földkábel
 V	 V	vízvezeték

5. számú keresztshelvény
Tervezett Hosszúvölgy-Fúzvölgy-Magyarszentmíklós összekötő út
kétoldali nyíltárkos csapadékvízshelvezetéssel

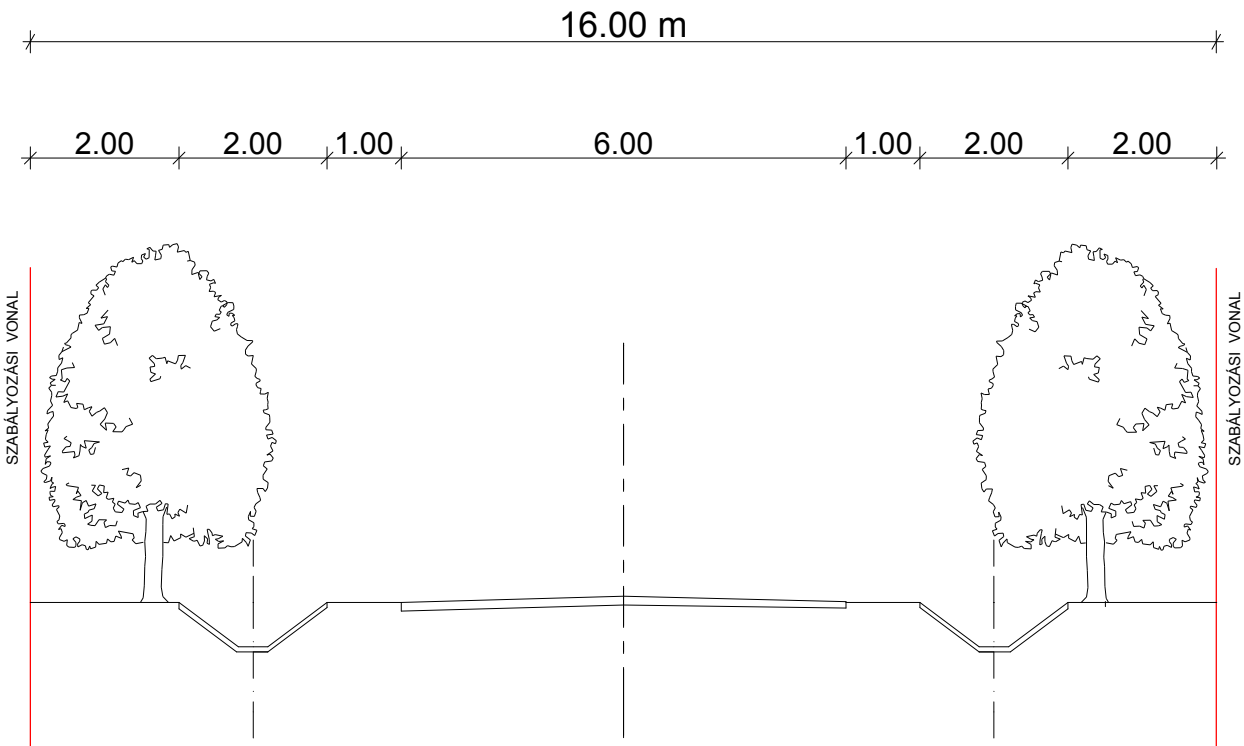

6. számú keresztshelvény
Temetőhöz vezető út
kétoldali nyíltárkos csapadékvízshelvezetéssel
meglévő állapot

