


TERVEZŐ: HO-RI Bt. <i>Csoma</i> Tel.: 96/593-079 Fax: 96/261-196 e-mail:horicsor@axelero.hu		MUNKA MEGNEVEZÉSE: FŰZVÖLGY TELEPÜLÉSRENDEZÉSI TERV	
MUNKASZÁM: HB.Rt.05.05		RAJZ MEGNEVEZÉSE: MINTA ÚTKERESZTSZELVÉNYEK	
RAJZSZÁM: UKSZ-4	MÉRETARÁNY: 1:100	DÁTUM: 2007 június	
TERVEZŐK: SÁRI ISTVÁN vezető tervező TT1-41-56/02		NAGY SZABOLCS vezető közlekedés tervező K1d1	


Közművek

Meglévő	Tervezett	
 G	 G	gázvezeték
	 SZ	szennyvízvezeték
 E	 E	elektromos földkábel
 V	 V	vízvezeték

7. számú keresztaszelvény
társégi összekötőút, belterületi szakasz
egyoldali nyíltákos csapadékvízvezetéssel
meglévő állapot
75132 sz.

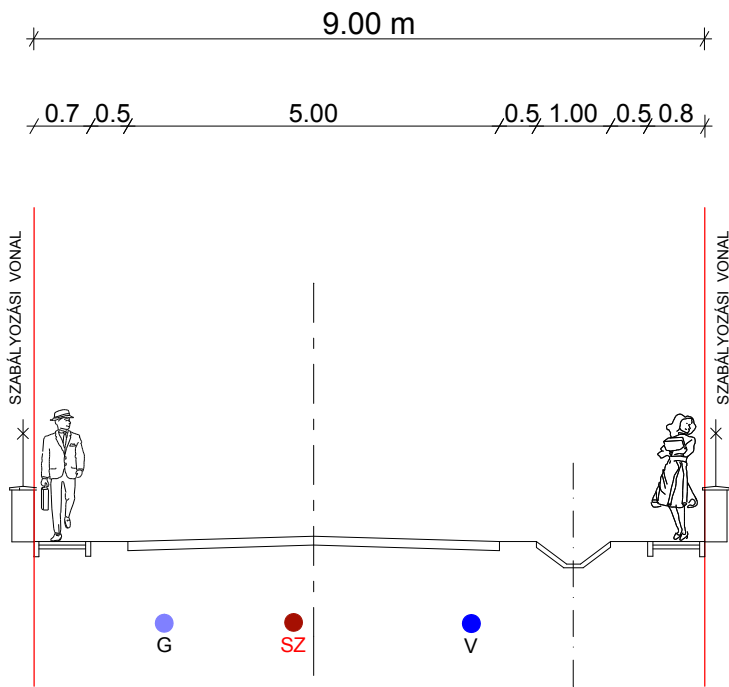

7. számú keresztaszelvény
társégi összekötőút, belterületi szakasz
kétoldali folyókával
javasolt rendezés utáni állapot
75132 sz.

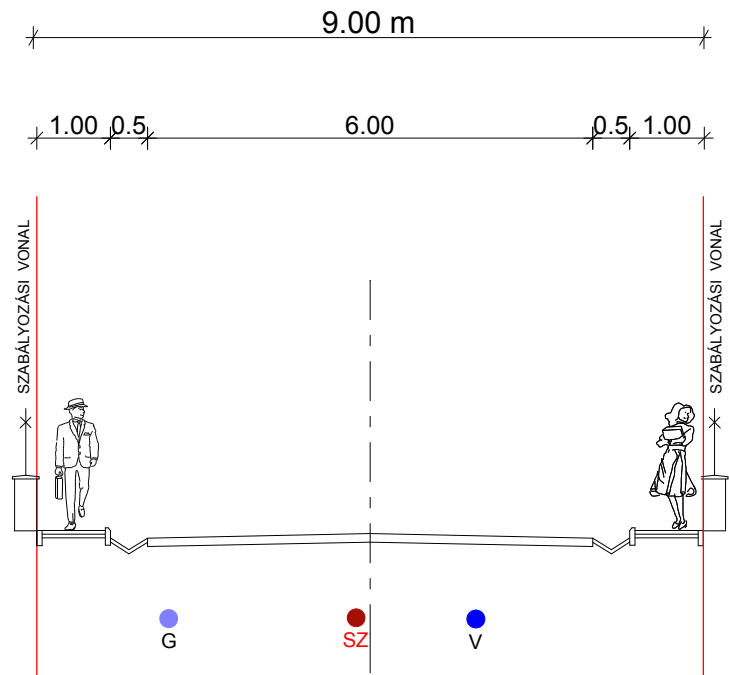

szélesebb keresztmetszetnél a folyókák nyílt árokba vezetve