TERVEZŐ:	MUNKA MEGNEVEZÉSE:		
HO-RI Bt. *Csorna* *Tel.: 96/593-079* *Fax: 96/261-196* *e-mail:horicsor@axelero.hu*	**FŰZVÖLGY TELEPÜLÉSRENDEZÉSI TERV**		
	RAJZ MEGNEVEZÉSE: **MINTA ÚTKERESZTSZELVÉNYEK**		
MUNKASZÁM: **HB.Rt.05.05**	RAJZSZÁM: **UKSZ-5**	MÉRETARÁNY: **1:100**	DÁTUM: **2007 június**
TERVEZŐK: **SÁRI ISTVÁN** vezető tervező TT1-41-56/02	**NAGY SZABOLCS** vezető közlekedés tervező K1d1		

Közművek

Meglévő	Tervezett	
G	G	gázvezeték
	SZ	szennyvízvezeték
E	E	elektromos földkábel
V	V	vízvezeték

8. számú keresztszelvény
tervezett lakóút
kétoldali nyiltárkos csapadékvízelvezetéssel

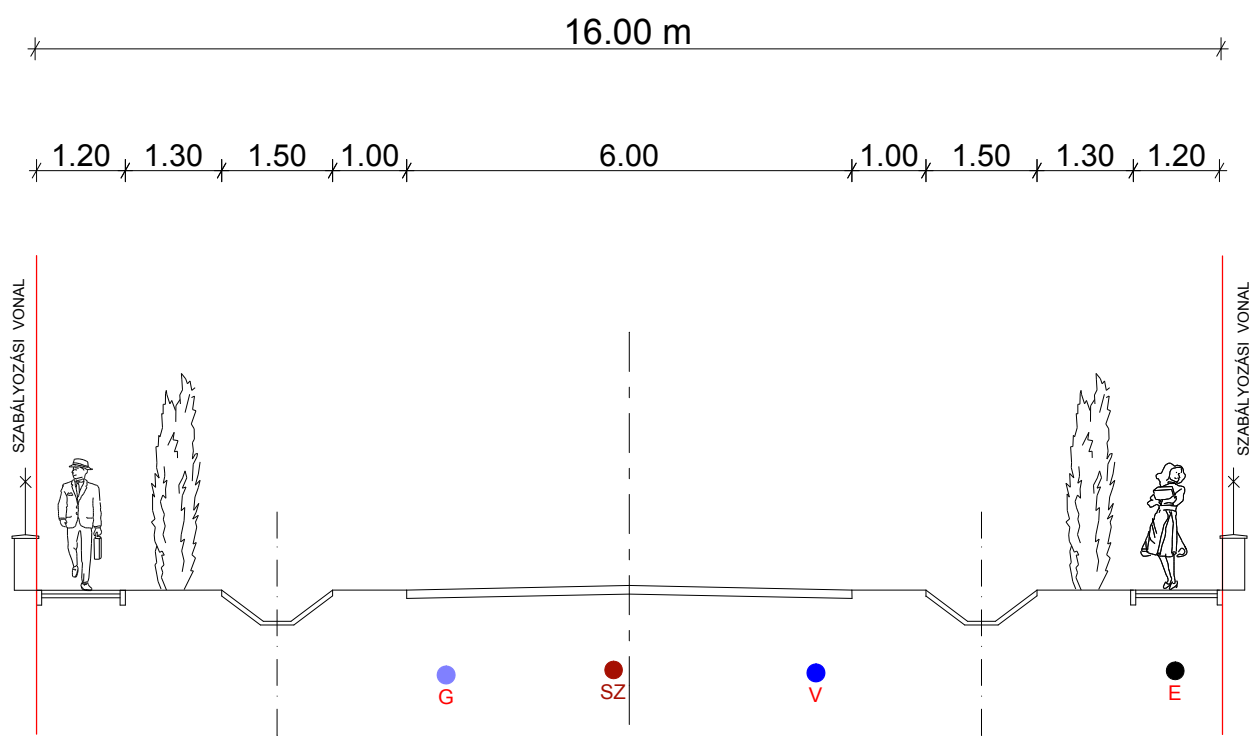
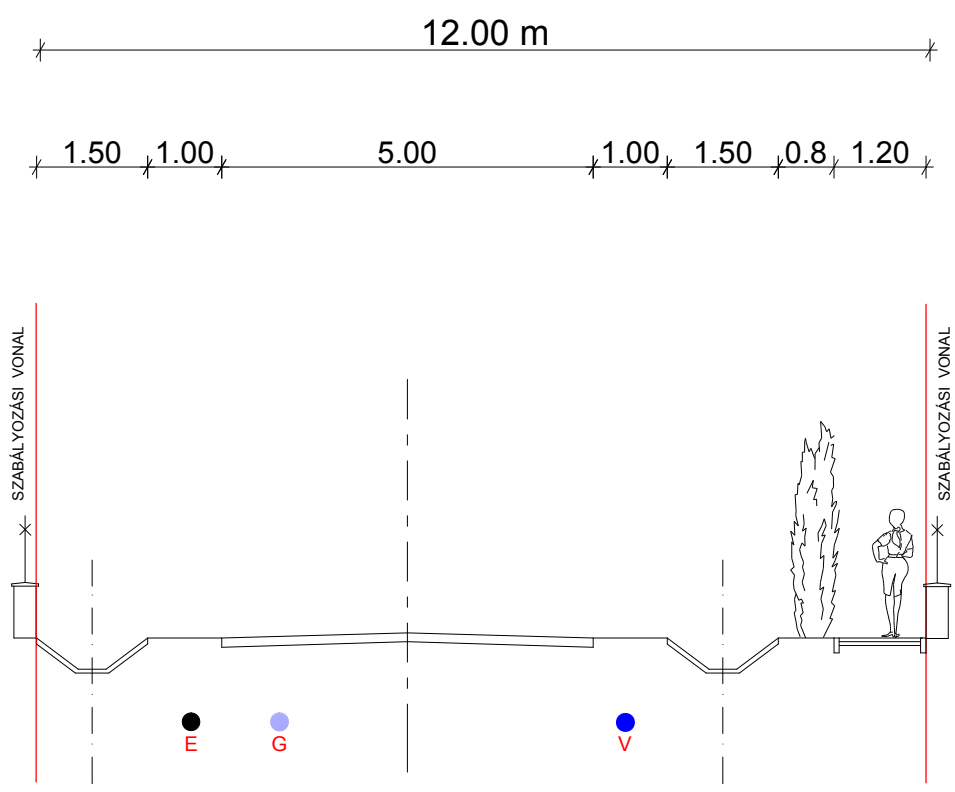
9. számú keresztszelvény
Tervezett lakóút
kétoldali nyiltárkos csapadékvízelvezetéssel