


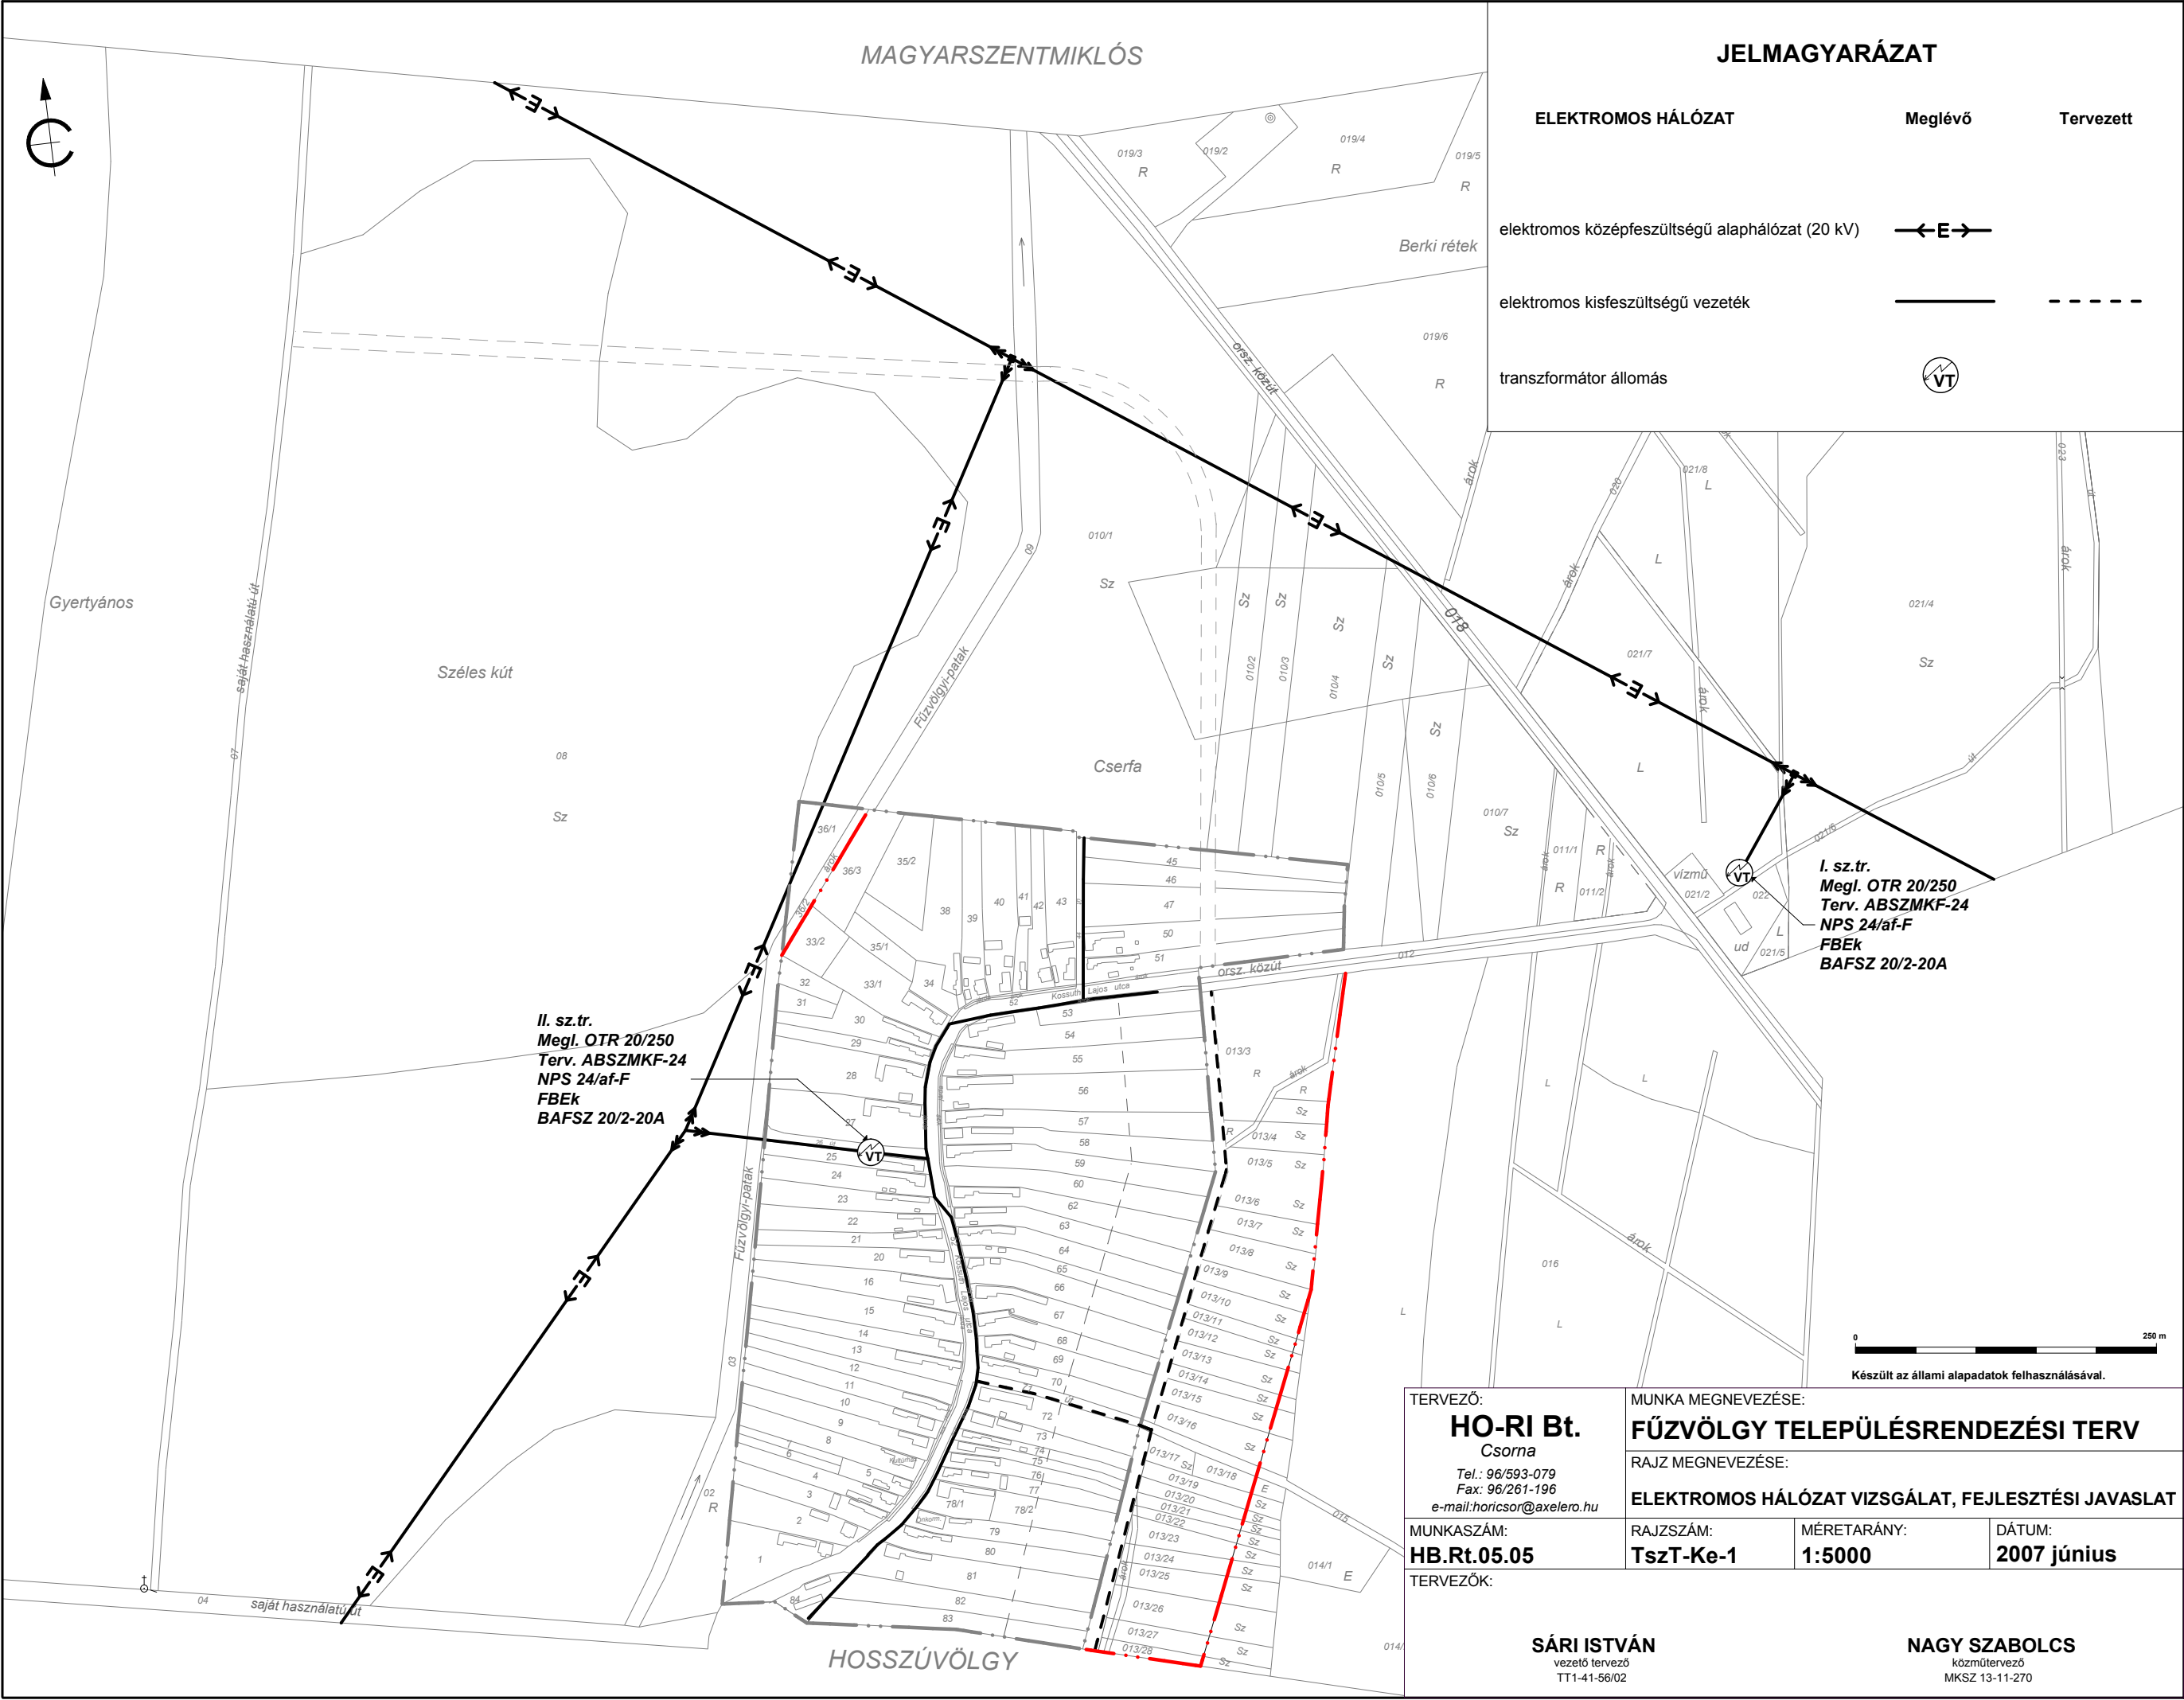

JELMAGYARÁZAT

ELEKTROMOS HÁLÓZAT


Meglévő

Tervezett

elektromos középvezetési alaphálózat (20 kV)



elektromos alacsonyvezetési vezeték

 

transzformátor állomás



I. sz.tr.
Megl. OTR 20/250
Terv. ABSZMKF-24
NPS 24/af-F
FBÉk
BAFSZ 20/2-20A

II. sz.tr.
Megl. OTR 20/250
Terv. ABSZMKF-24
NPS 24/af-F
FBÉk
BAFSZ 20/2-20A

TERVEZŐ:

HO-RI Bt.
Csorna

Tel.: 96/593-079

Fax: 96/261-196

e-mail: horicsor@axelero.hu

MUNKASZÁM:

HB.Rt.05.05

TERVEZŐK:

MUNKA MEGNEVEZÉSE:

FÚZVÖLGY TELEPÜLÉSRENDEZÉSI TERV

RAJZ MEGNEVEZÉSE:

ELEKTROMOS HÁLÓZAT VIZSGÁLAT, FEJLESZTÉSI JAVASLAT

RAJZSZÁM:

TszT-Ke-1

MÉRETARÁNY:

1:5000

DÁTUM:

2007 június

SÁRI ISTVÁN
vezető tervező
TT1-41-56/02

NAGY SZABOLCS
közvetítő tervező
MKSZ 13-11-270