


TERVEZŐ: HO-RI Bt. <i>Csorna</i> Tel.: 96/593-079 Fax: 96/261-196 e-mail: horicsor@axelero.hu		MUNKA MEGNEVEZÉSE: FÚZVÖLGY TELEPÜLÉSRENDEZÉSI TERV	
MUNKASZÁM: HB.Rt.05.05		RAJZ MEGNEVEZÉSE: FÚZVÖLGY SZABÁLYOZÁSI TERV	
RAJZSZÁM: SZT-1		MÉRETARÁNY: 1:8000	DÁTUM: 2007 június
TERVEZŐK:			
SÁRI ISTVÁN vezető tervező TT1-41-56/02		BURÁNYI ENDRE táj- és környezet tervező K1-, TR1-01-5014	
		NAGY SZABOLCS vezető közlekedés tervező K1d1	

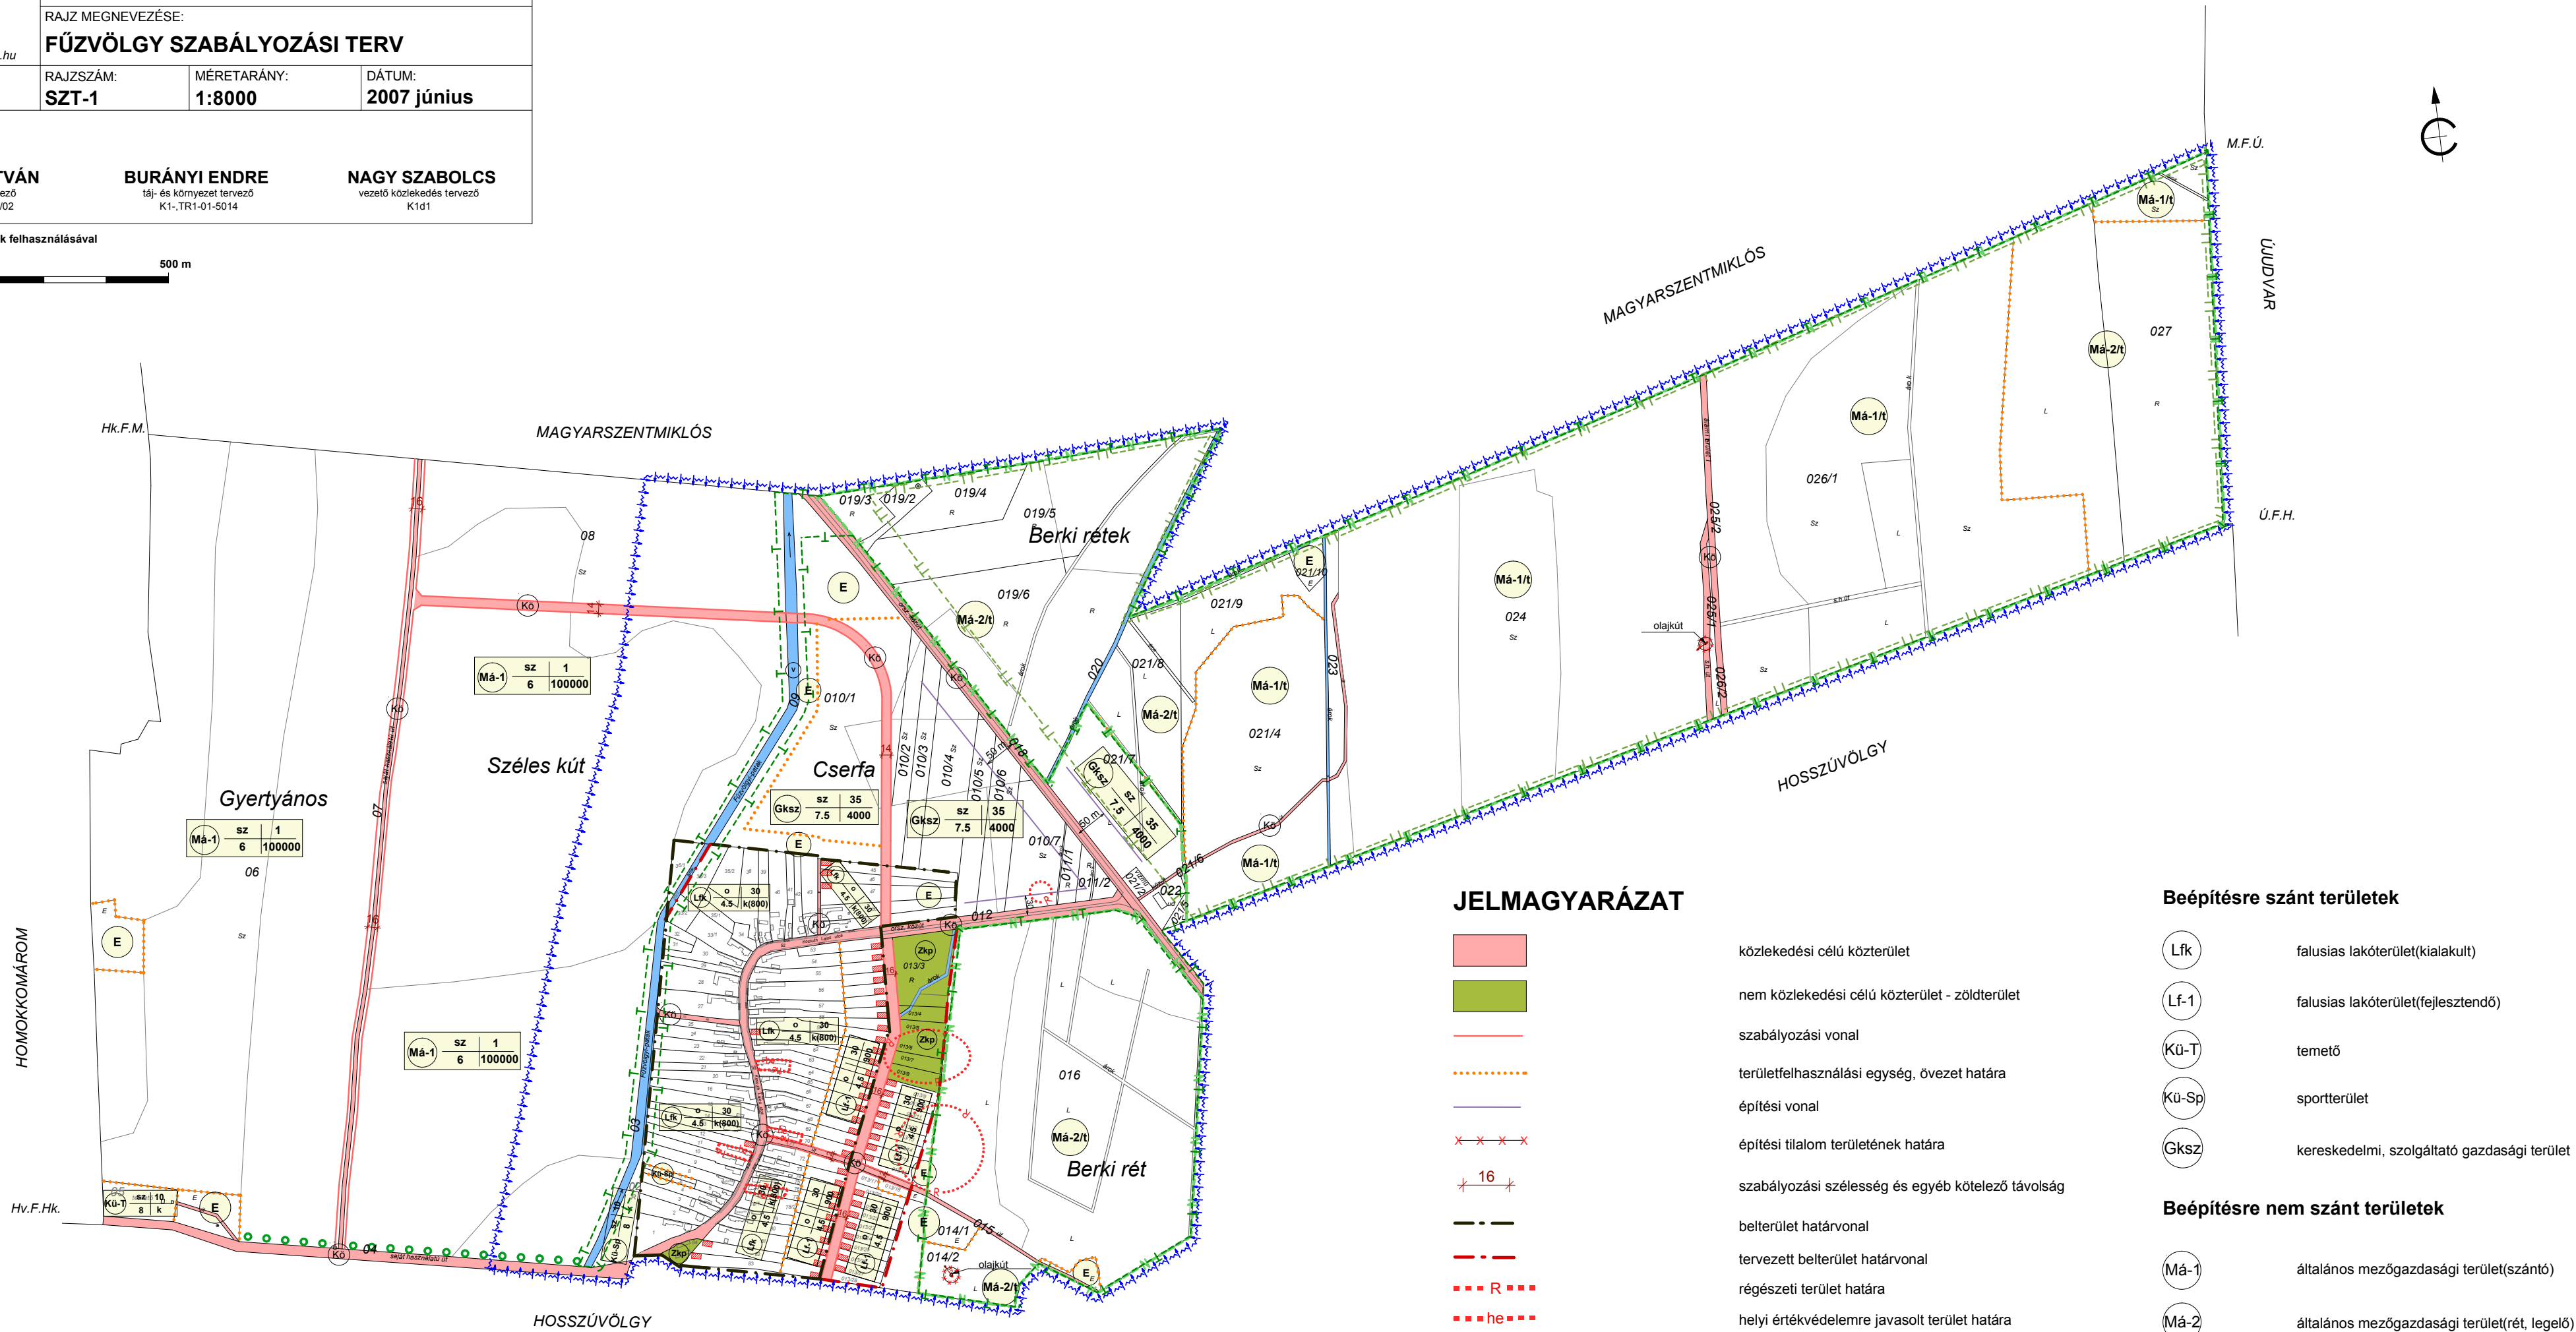

JELMAGYARÁZAT

- közlekedési célú közterület
- nem közlekedési célú közterület - zöldterület
- szabályozási vonal
- területfelhasználási egység, övezet határa
- építési vonal
- építési tilalom területének határa
- szabályozási szélesség és egyéb kötelező távolság
- belterület határvonal
- tervezett belterület határvonal
- régészeti terület határa
- helyi értékvédelemre javasolt terület határa
- vízéróziónak kitétt terület határa
- védett természeti terület határa
- tájképvédelmi terület határa
- tervezett fasor
- Natura2000 hálózathoz tartozó terület határa
- javasolt építési hely

területfelhasználási egység jele		
Lf-1	beépítési mód	beépítési %
	max. építmény magasság (m)	beépíthető telekméret (m ²)

k kialakult

Beépítési módok

- SZ** szabadon álló
- o** oldalhatáron álló

Beépítésre szánt területek

- Lfk** falusias lakóterület(kialakult)
- Lf-1** falusias lakóterület(fejlesztendő)
- Kü-T** temető
- Kü-Sp** sportterület
- Gksz** kereskedelmi, szolgáltató gazdasági terület

Beépítésre nem szánt területek

- Má-1** általános mezőgazdasági terület(szántó)
- Má-2** általános mezőgazdasági terület(rét, legelő)
- Má-1/t** általános mezőgazdasági terület(szántó) természetvédelmi terület
- Má-2/t** általános mezőgazdasági terület(rét, legelő) természetvédelmi terület
- E** erdő
- V** vízmeder övezet
- Zkp** zöldterület - közpark
- Kó** közlekedési terület