


TERVEZŐ: HO-RI Bt. Csoma Tel.: 96/593-079 Fax: 96/261-196 e-mail: horicsor@axelero.hu				MUNKA MEGNEVEZÉSE: FÜZVÖLGY TELEPÜLÉSRENDEZÉSI TERV			
MUNKASZÁM: HB.Rt.05.05				RAJZ MEGNEVEZÉSE: FÜZVÖLGY TELEPÜLÉSSZERKEZETI TERV			
RAJZSZÁM: TszT-1		MÉRETARÁNY: 1:8000		DÁTUM: 2007 június		TERVEZŐK:	
SÁRI ISTVÁN vezető tervező TT1-41-56/02		BURÁNYI ENDRE táj- és környezet tervező K1-TR1-01-5014		NAGY SZABOLCS vezető közlekedés tervező K1d1			

Készült az állami alapadatok felhasználásával

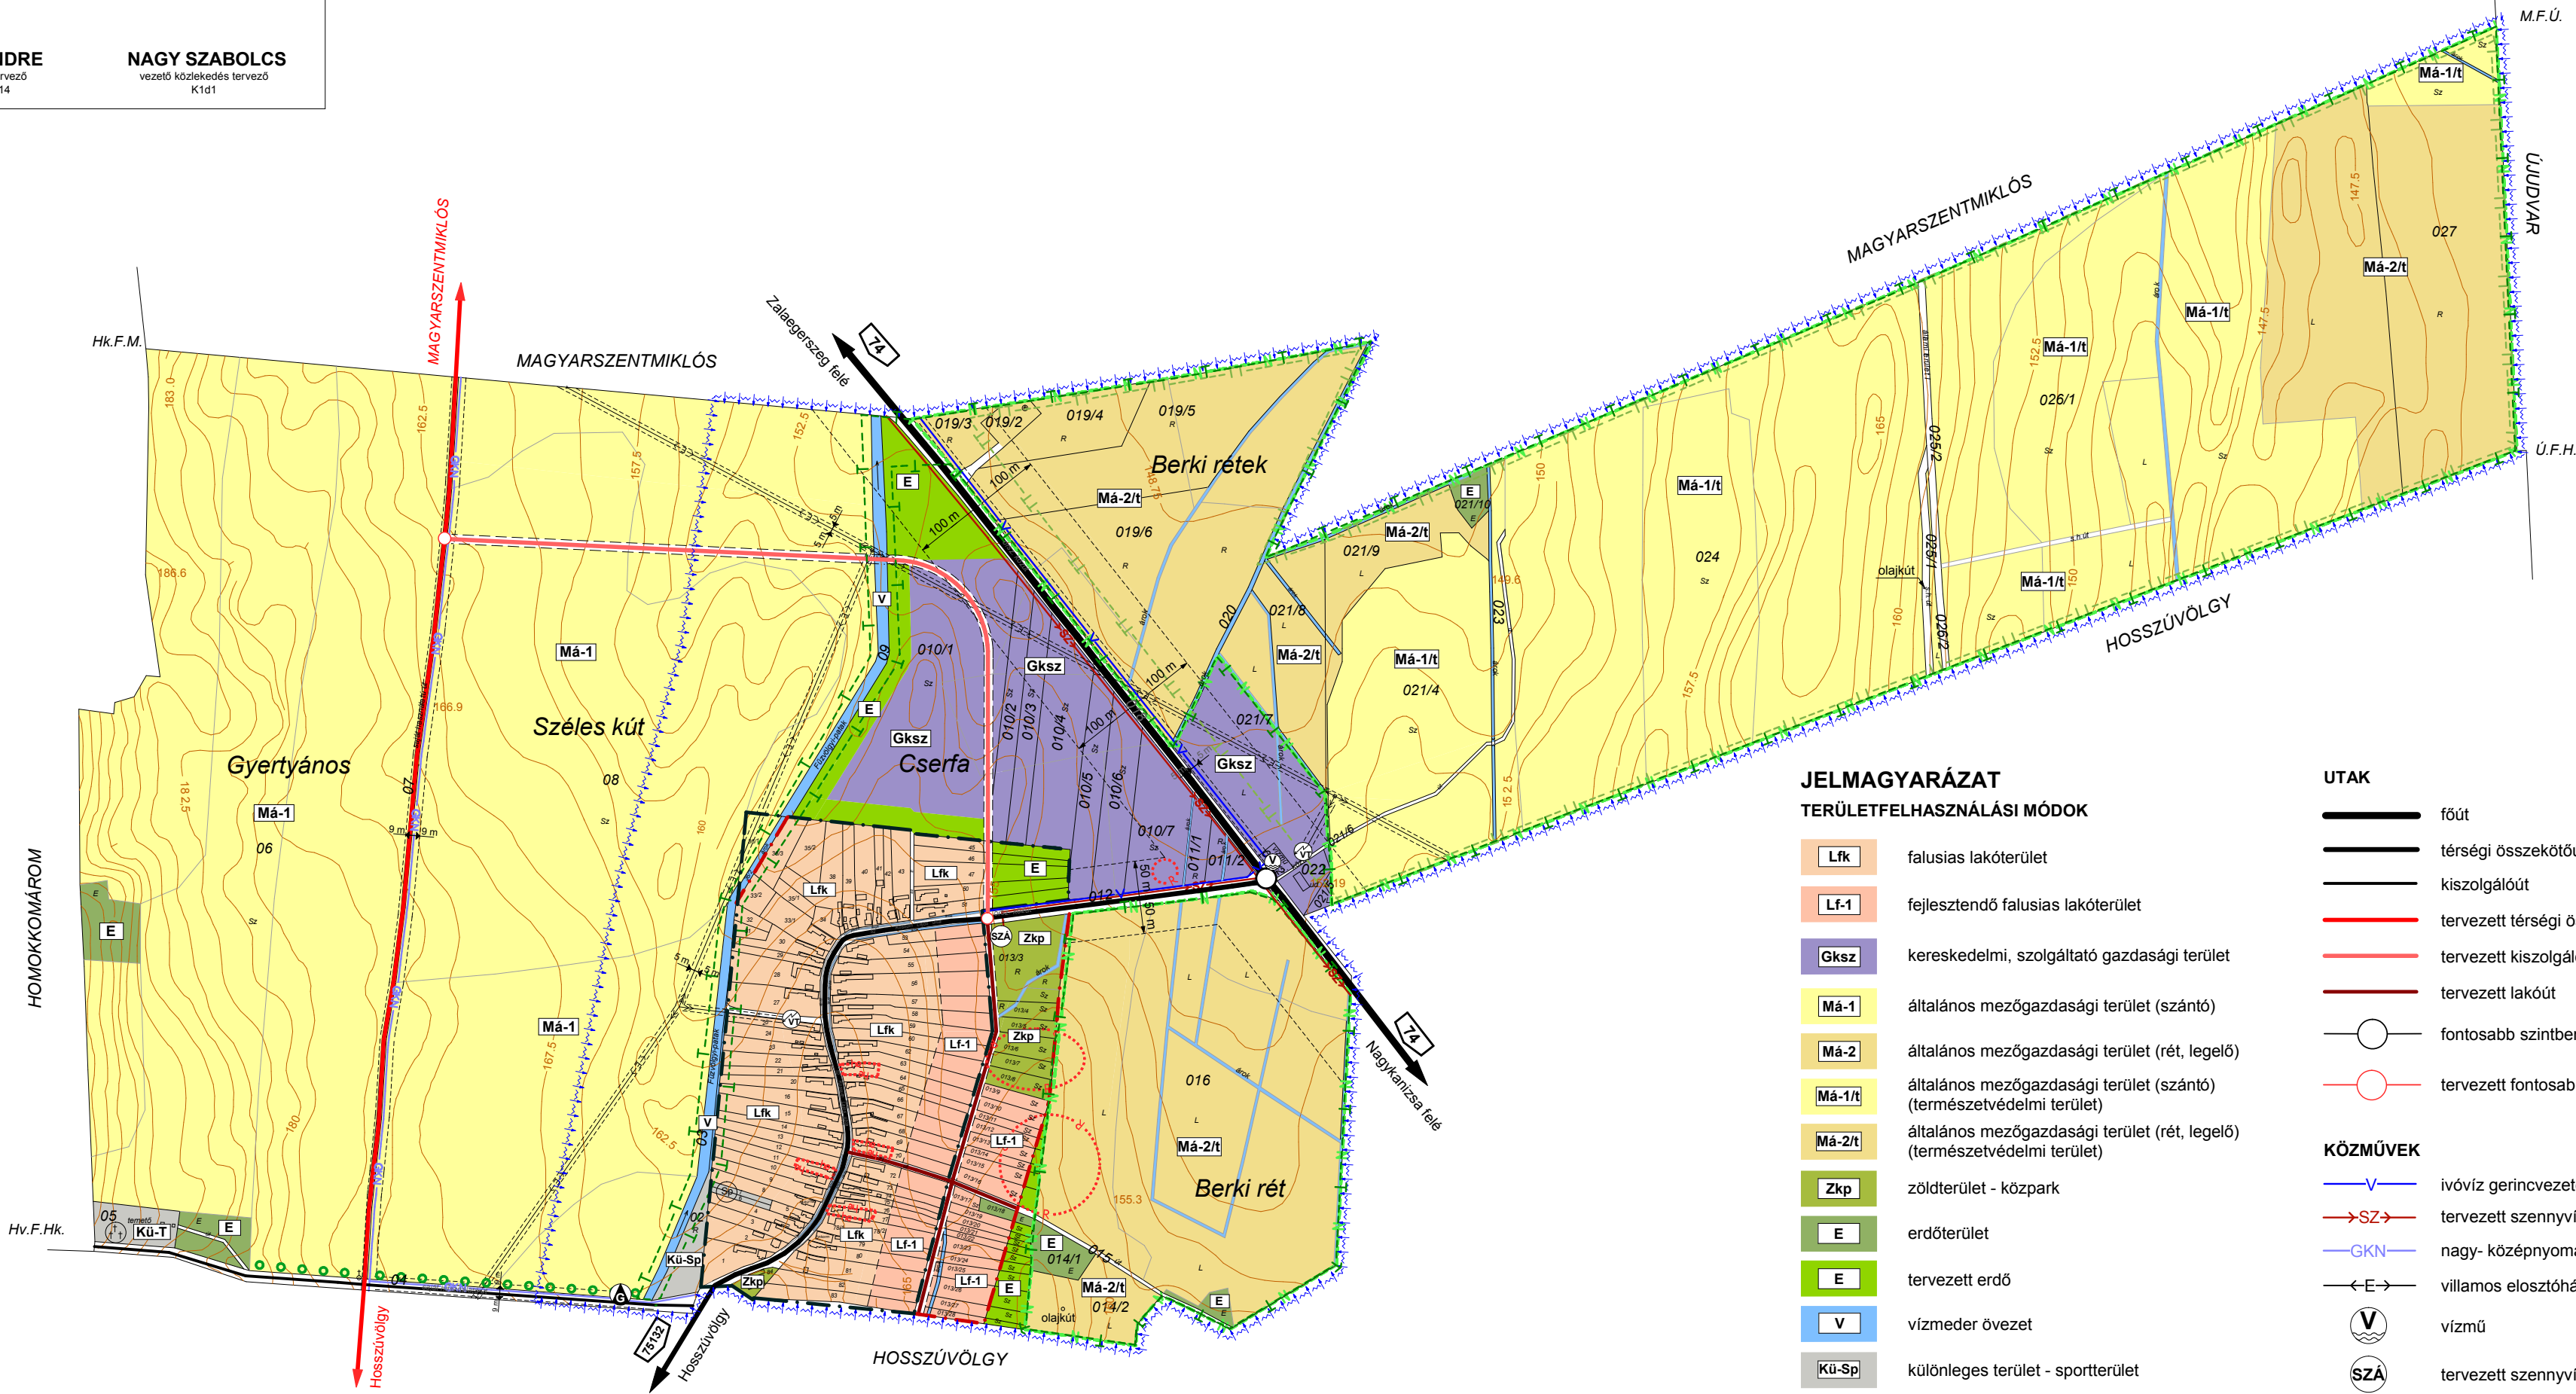

JELMAGYARÁZAT

TERÜLETFELHASZNÁLÁSI MÓDOK

Lfk	falusias lakóterület
Lf-1	fejlesztendő falusias lakóterület
Gks	kereskedelmi, szolgáltató gazdasági terület
Ma-1	általános mezőgazdasági terület (szántó)
Ma-2	általános mezőgazdasági terület (rét, legelő)
Ma-1/t	általános mezőgazdasági terület (szántó) (természetvédelmi terület)
Ma-2/t	általános mezőgazdasági terület (rét, legelő) (természetvédelmi terület)
Zkp	zöldterület - közpark
E	erdőterület
E	tervezett erdő
V	vízmeder övezet
Kü-Sp	különleges terület - sportterület
Kü-T	különleges terület - temető

EGYÉB TELEPÜLÉSSZERKEZETI ELEMEK

---	belterület határvonal
-.-.-	tervezett belterület határvonal
~	vízterület határa
---	védett természeti terület határa
---	tájképvédelmi terület határa
---	régészeti terület határa
---	helyi értékvédelemre javasolt terület határa
---	Natura2000 hálózathoz tartozó terület határa
o-o-o-o-o	tervezett fasor
---	védőterület, védőtávolság, védősáv határa

+	temető
Sp	sportpálya

UTAK

—	főút
—	térségi összekötőút
—	kiszolgálóút
—	tervezett térségi összekötőút
—	tervezett kiszolgáló
—	tervezett lakóút
○	fontosabb szintbeni közúti csomópont
○	tervezett fontosabb szintbeni közúti csomópont

KÖZMŰVEK

—V—	ivóvíz gerincvezeték
—SZ—	tervezett szennyvíz főgyűjtő csatorna(nyomott)
—GKN—	nagy- középnyomású gázvezeték
—E—	villamos elosztóhálózat
V	vízmű
SZÁ	tervezett szennyvízáttemelő
G	gázfogadó állomás
VT	transzformátor állomás