TERVEZŐ:	MUNKA MEGNEVEZÉSE:		
HO-RI Bt. *Csorna* *Tel.: 96/593-079* *Fax: 96/261-196* *e-mail:horicsor@axelero.hu*	**FŰZVÖLGY TELEPÜLÉSRENDEZÉSI TERV**		
	RAJZ MEGNEVEZÉSE:		
	ÚTHÁLÓZAT VIZSGÁLAT, FEJLESZTÉSI JAVASLAT		
MUNKASZÁM:	RAJZSZÁM:	MÉRETARÁNY:	DÁTUM:
HB.Rt.05.05	**TszT-Uh-1**	**1:5000**	**2007június**

TERVEZŐK:

SÁRI ISTVÁN
vezető tervező
TT1-41-56/02

NAGY SZABOLCS
vezető közlekedés tervező
K1d1

Készült az állami alapadatok felhasználásával.

0 — 250 m

JELMAGYARÁZAT
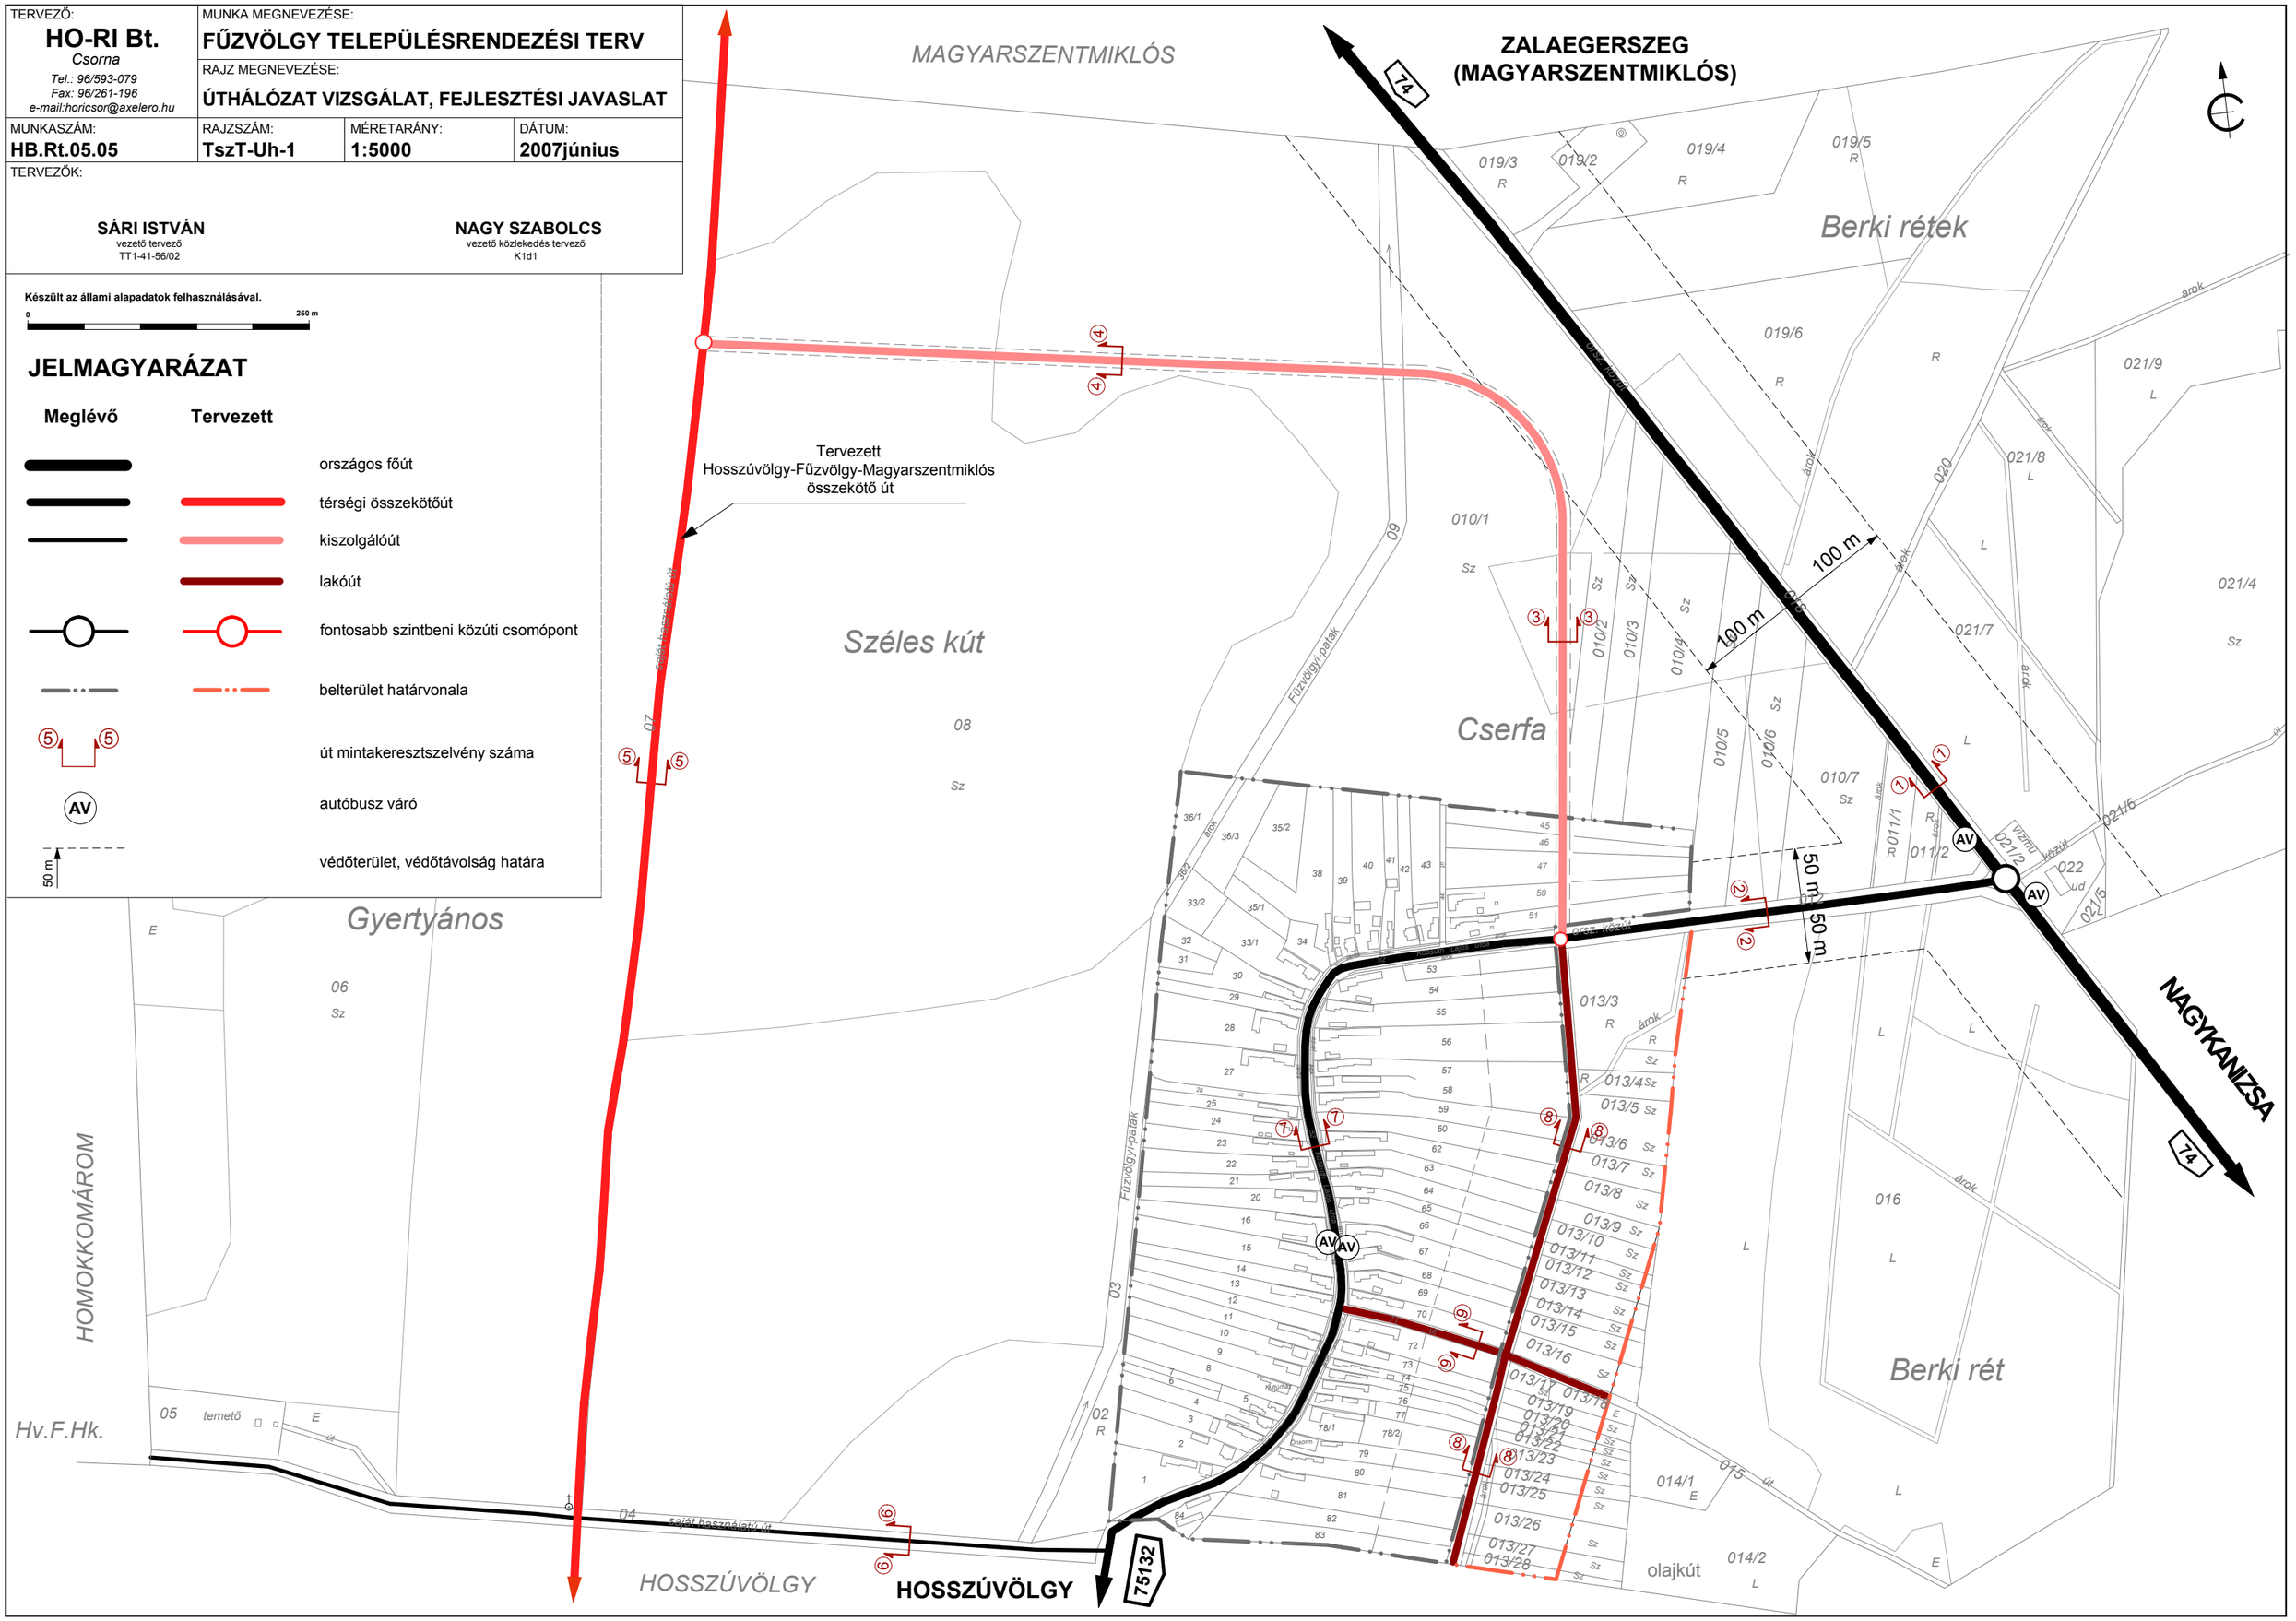
Meglévő	Tervezett	
		országos főút
		térségi összekötőút
		kiszolgálóút
		lakóút
		fontosabb szintbeni közúti csomópont
		belterület határvonala
		út mintakeresztszelvény száma
AV		autóbusz váró
50 m		védőterület, védőtávolság határa